


## gestapelte vielfalt

das durchmischte hochhaus






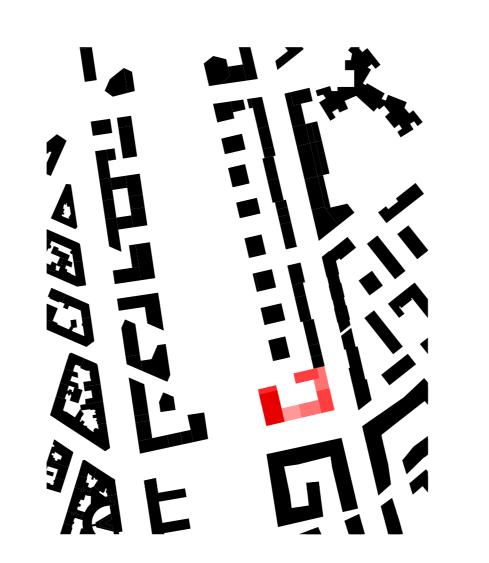


baustein

die kleinteilige bebauungsstruktur bildet
zusammen mit dem horizontal gegliederten
hochhaus eine geschütze hofbucht.

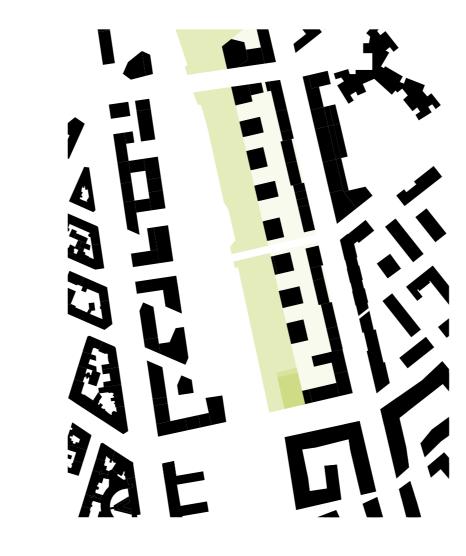


parkband


das grüne hochhaus interpretiert das parkband
als logische fortsetzung in die vertikalität. die
höhenstaffelung des wohnplateaus wird durch
die abstufung aufgenommen.

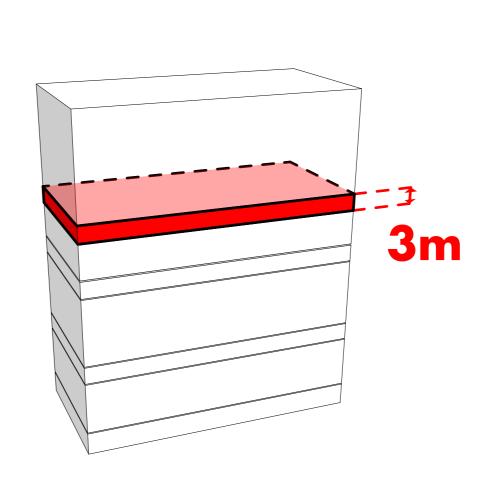

hybridgeschoße mit einer raumhöhe von mind. 3m unterteilen die reinen wohngeschoße. zusätzliche nutzungen wie büro, arztpraxen etc. werden ermöglicht.

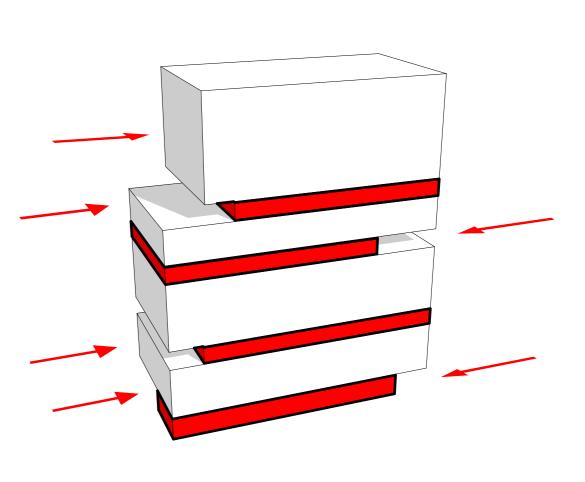


volumenspiel
rücksprünge und abstufungen gliedern den
baukörper, schaffen geschützte bereiche, wie zb. die
eingangszone, freiflächen und differenzieren den
baukörper.

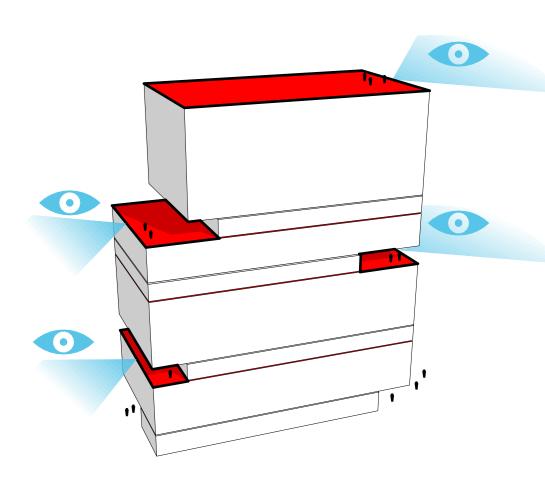


thementerrassen

in den hybridgeschoßen docken freiflächen direkt an die erschließung an. am dach steht den bewohnern ein pool mit spektakulärem ausblick zur verfügung.

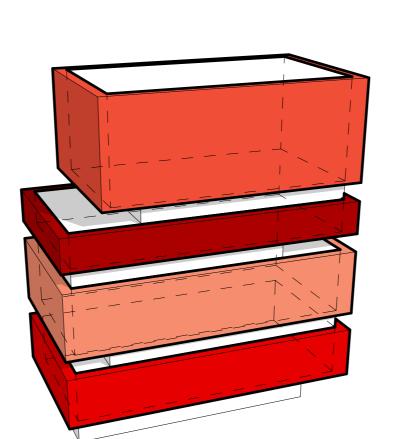


die unterschiedlich ausformulierten balkonzonen gliedern das große volumen in überschaubare soziale einheiten und stärken den menschlichen maßstab.

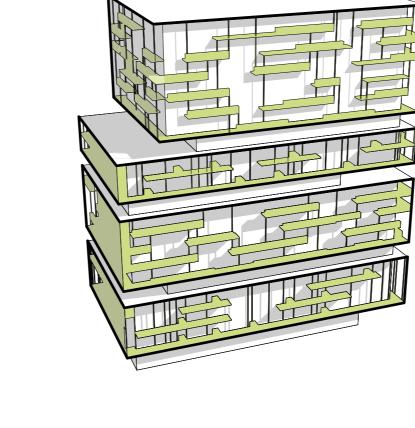


grünes kleid


pflanztröge und stabelemente in 2 ausformungen unterstützen die horizontale schichtung und animieren die bewohner zu einer intensiven begrünung des gebäudes.

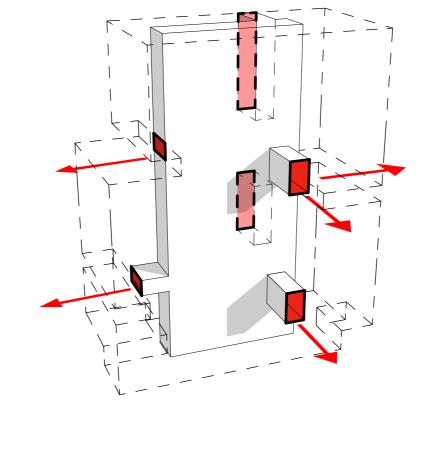

die erschließungszonen werden in jedem geschoß durch tageslicht und eine blickbeziehung nach außen zu einem positiven raumerlebnis aufgewertet.

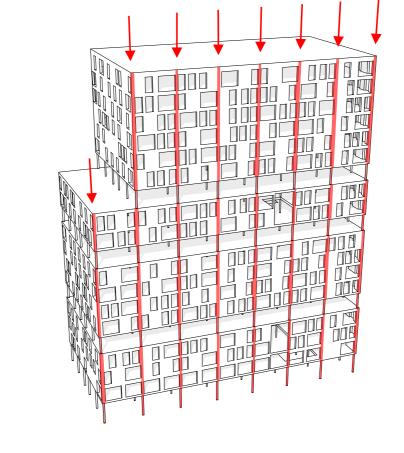

schichtung
die statik verdeutlicht das konzept der
hybridgeschoße durch auflösung der lochfassade
in stützen bei durchgehender lastabtragung.

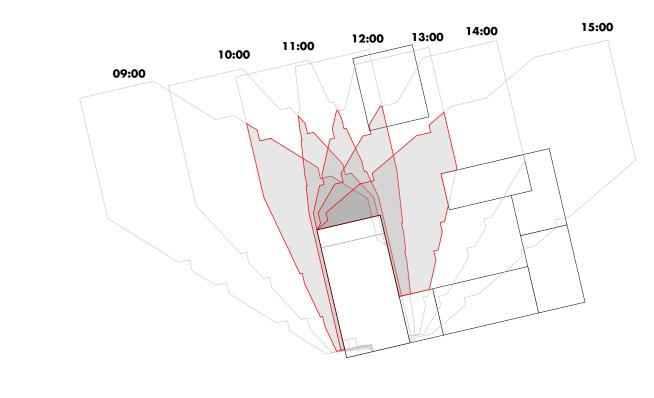


2h schatten


der rücksprung des obersten segmentes minimiert die beschattung der nachbargebäude.








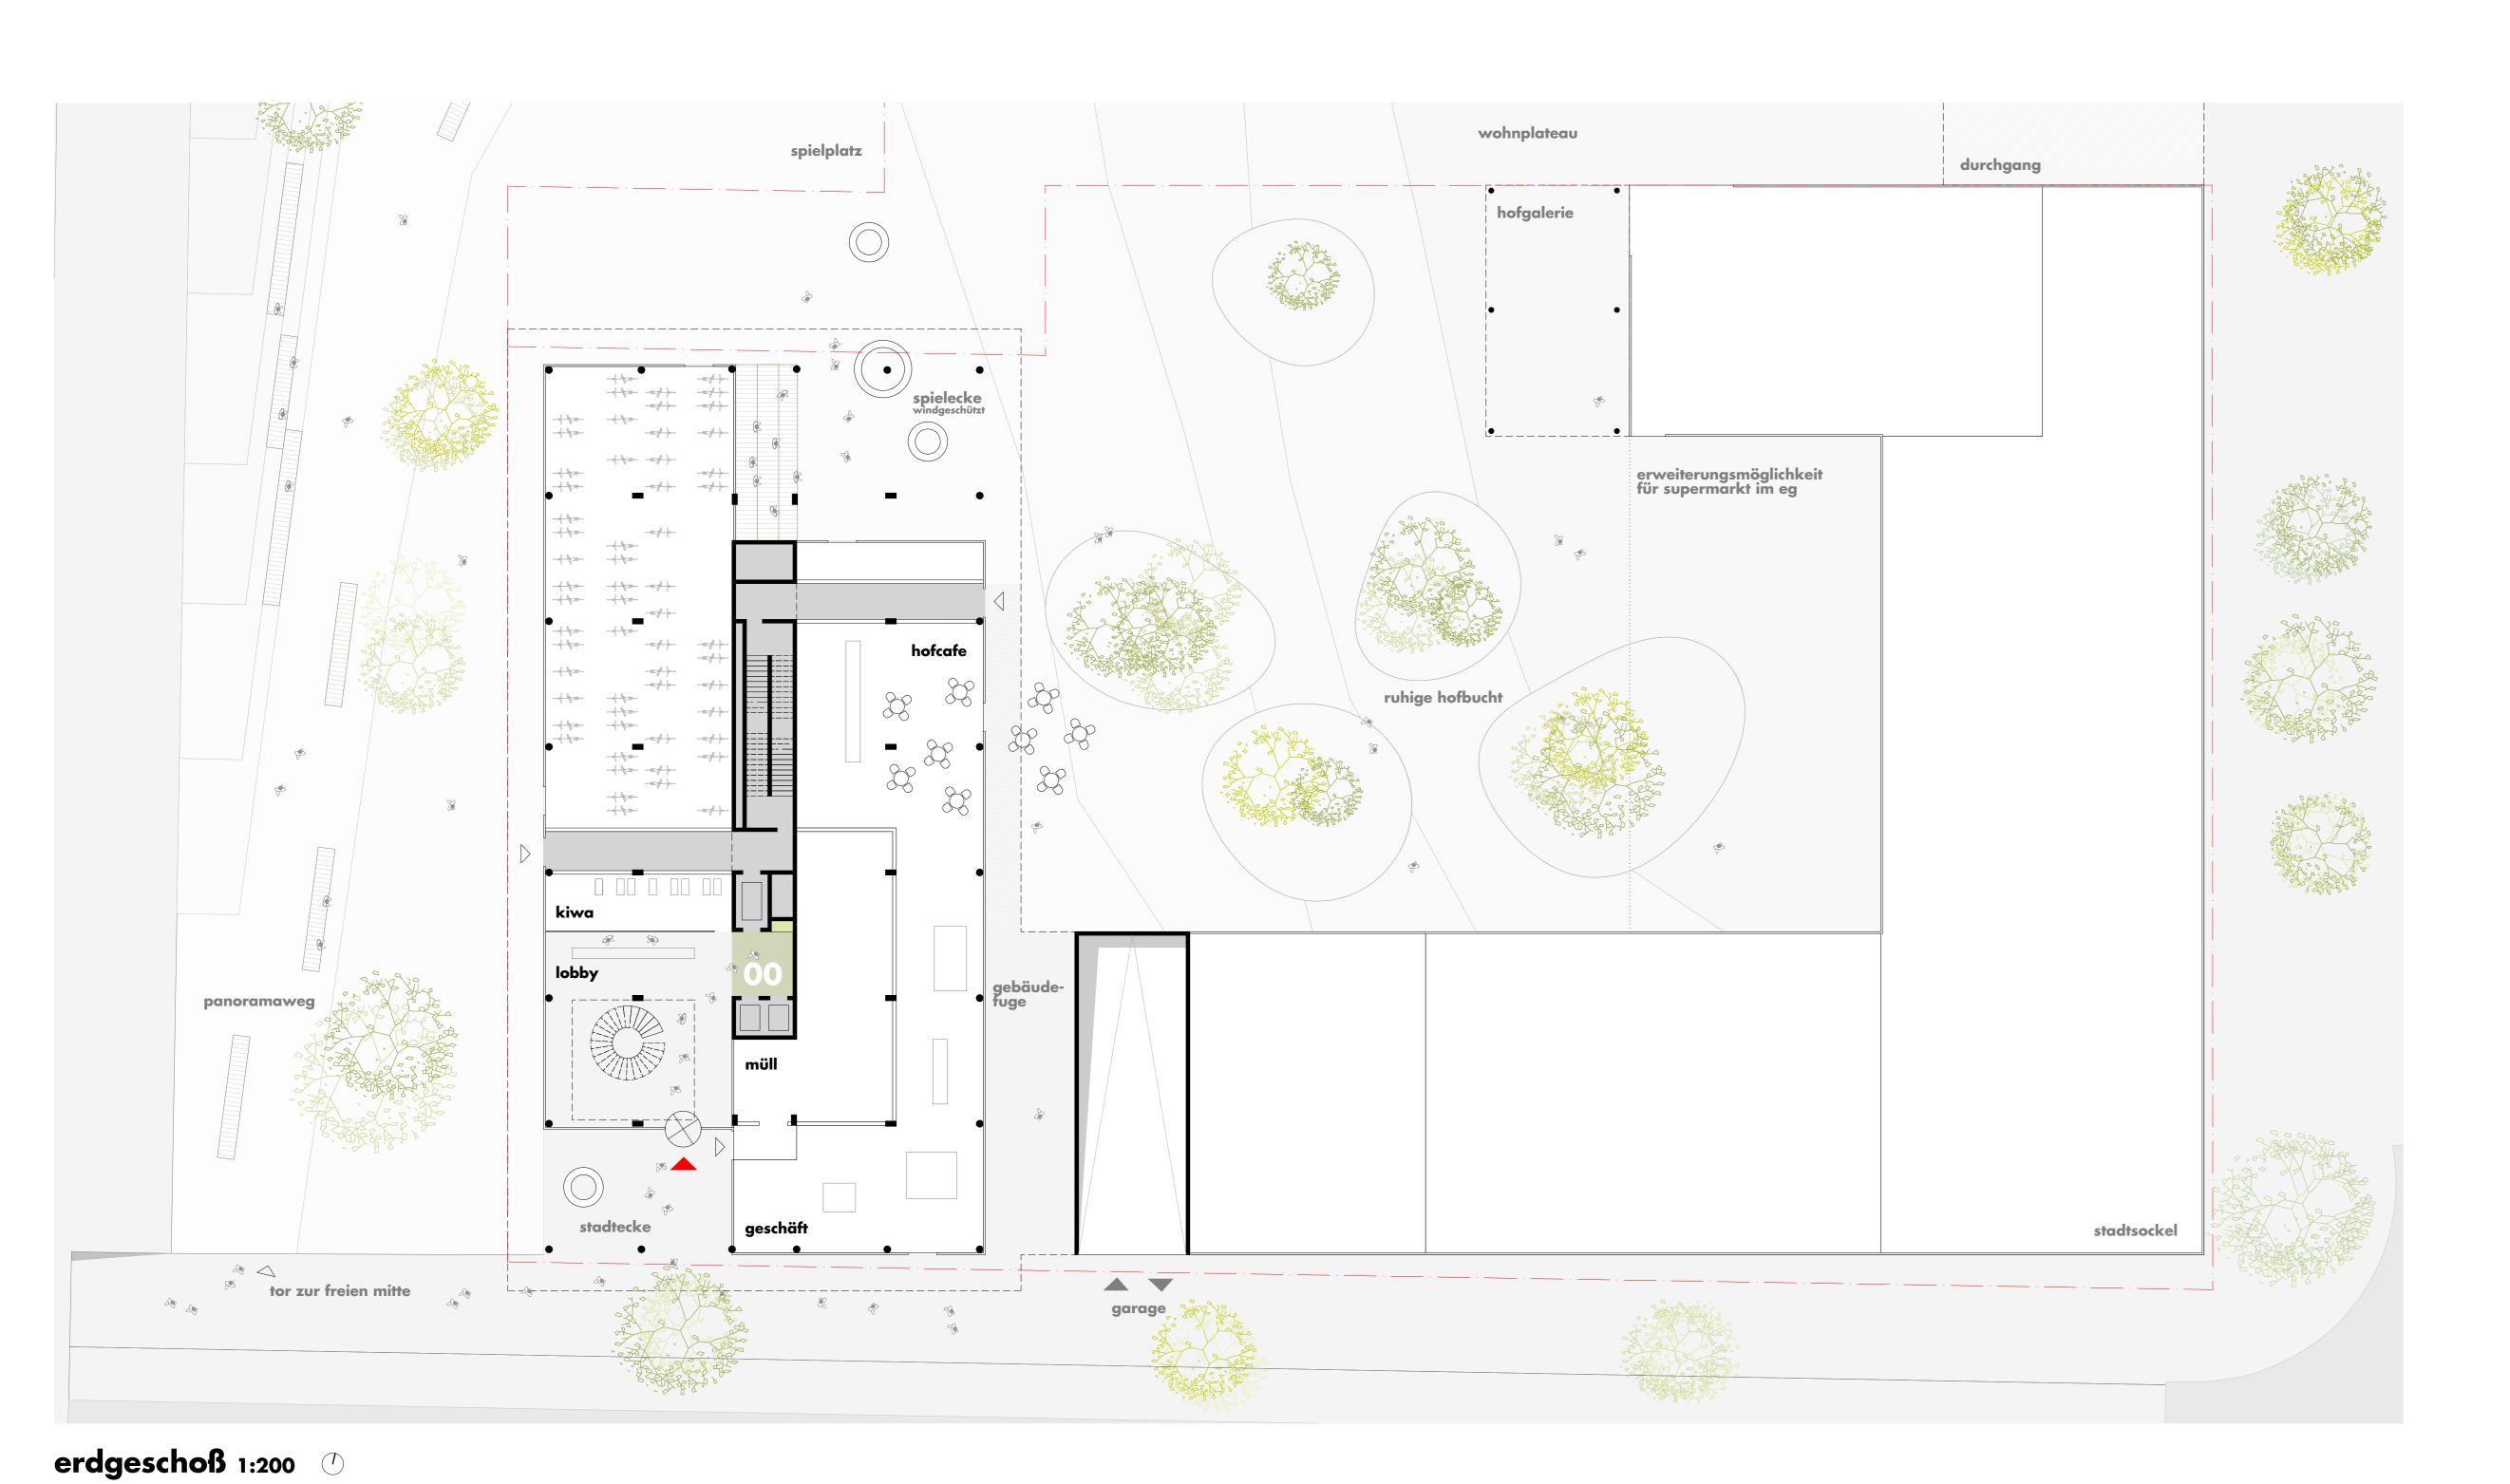


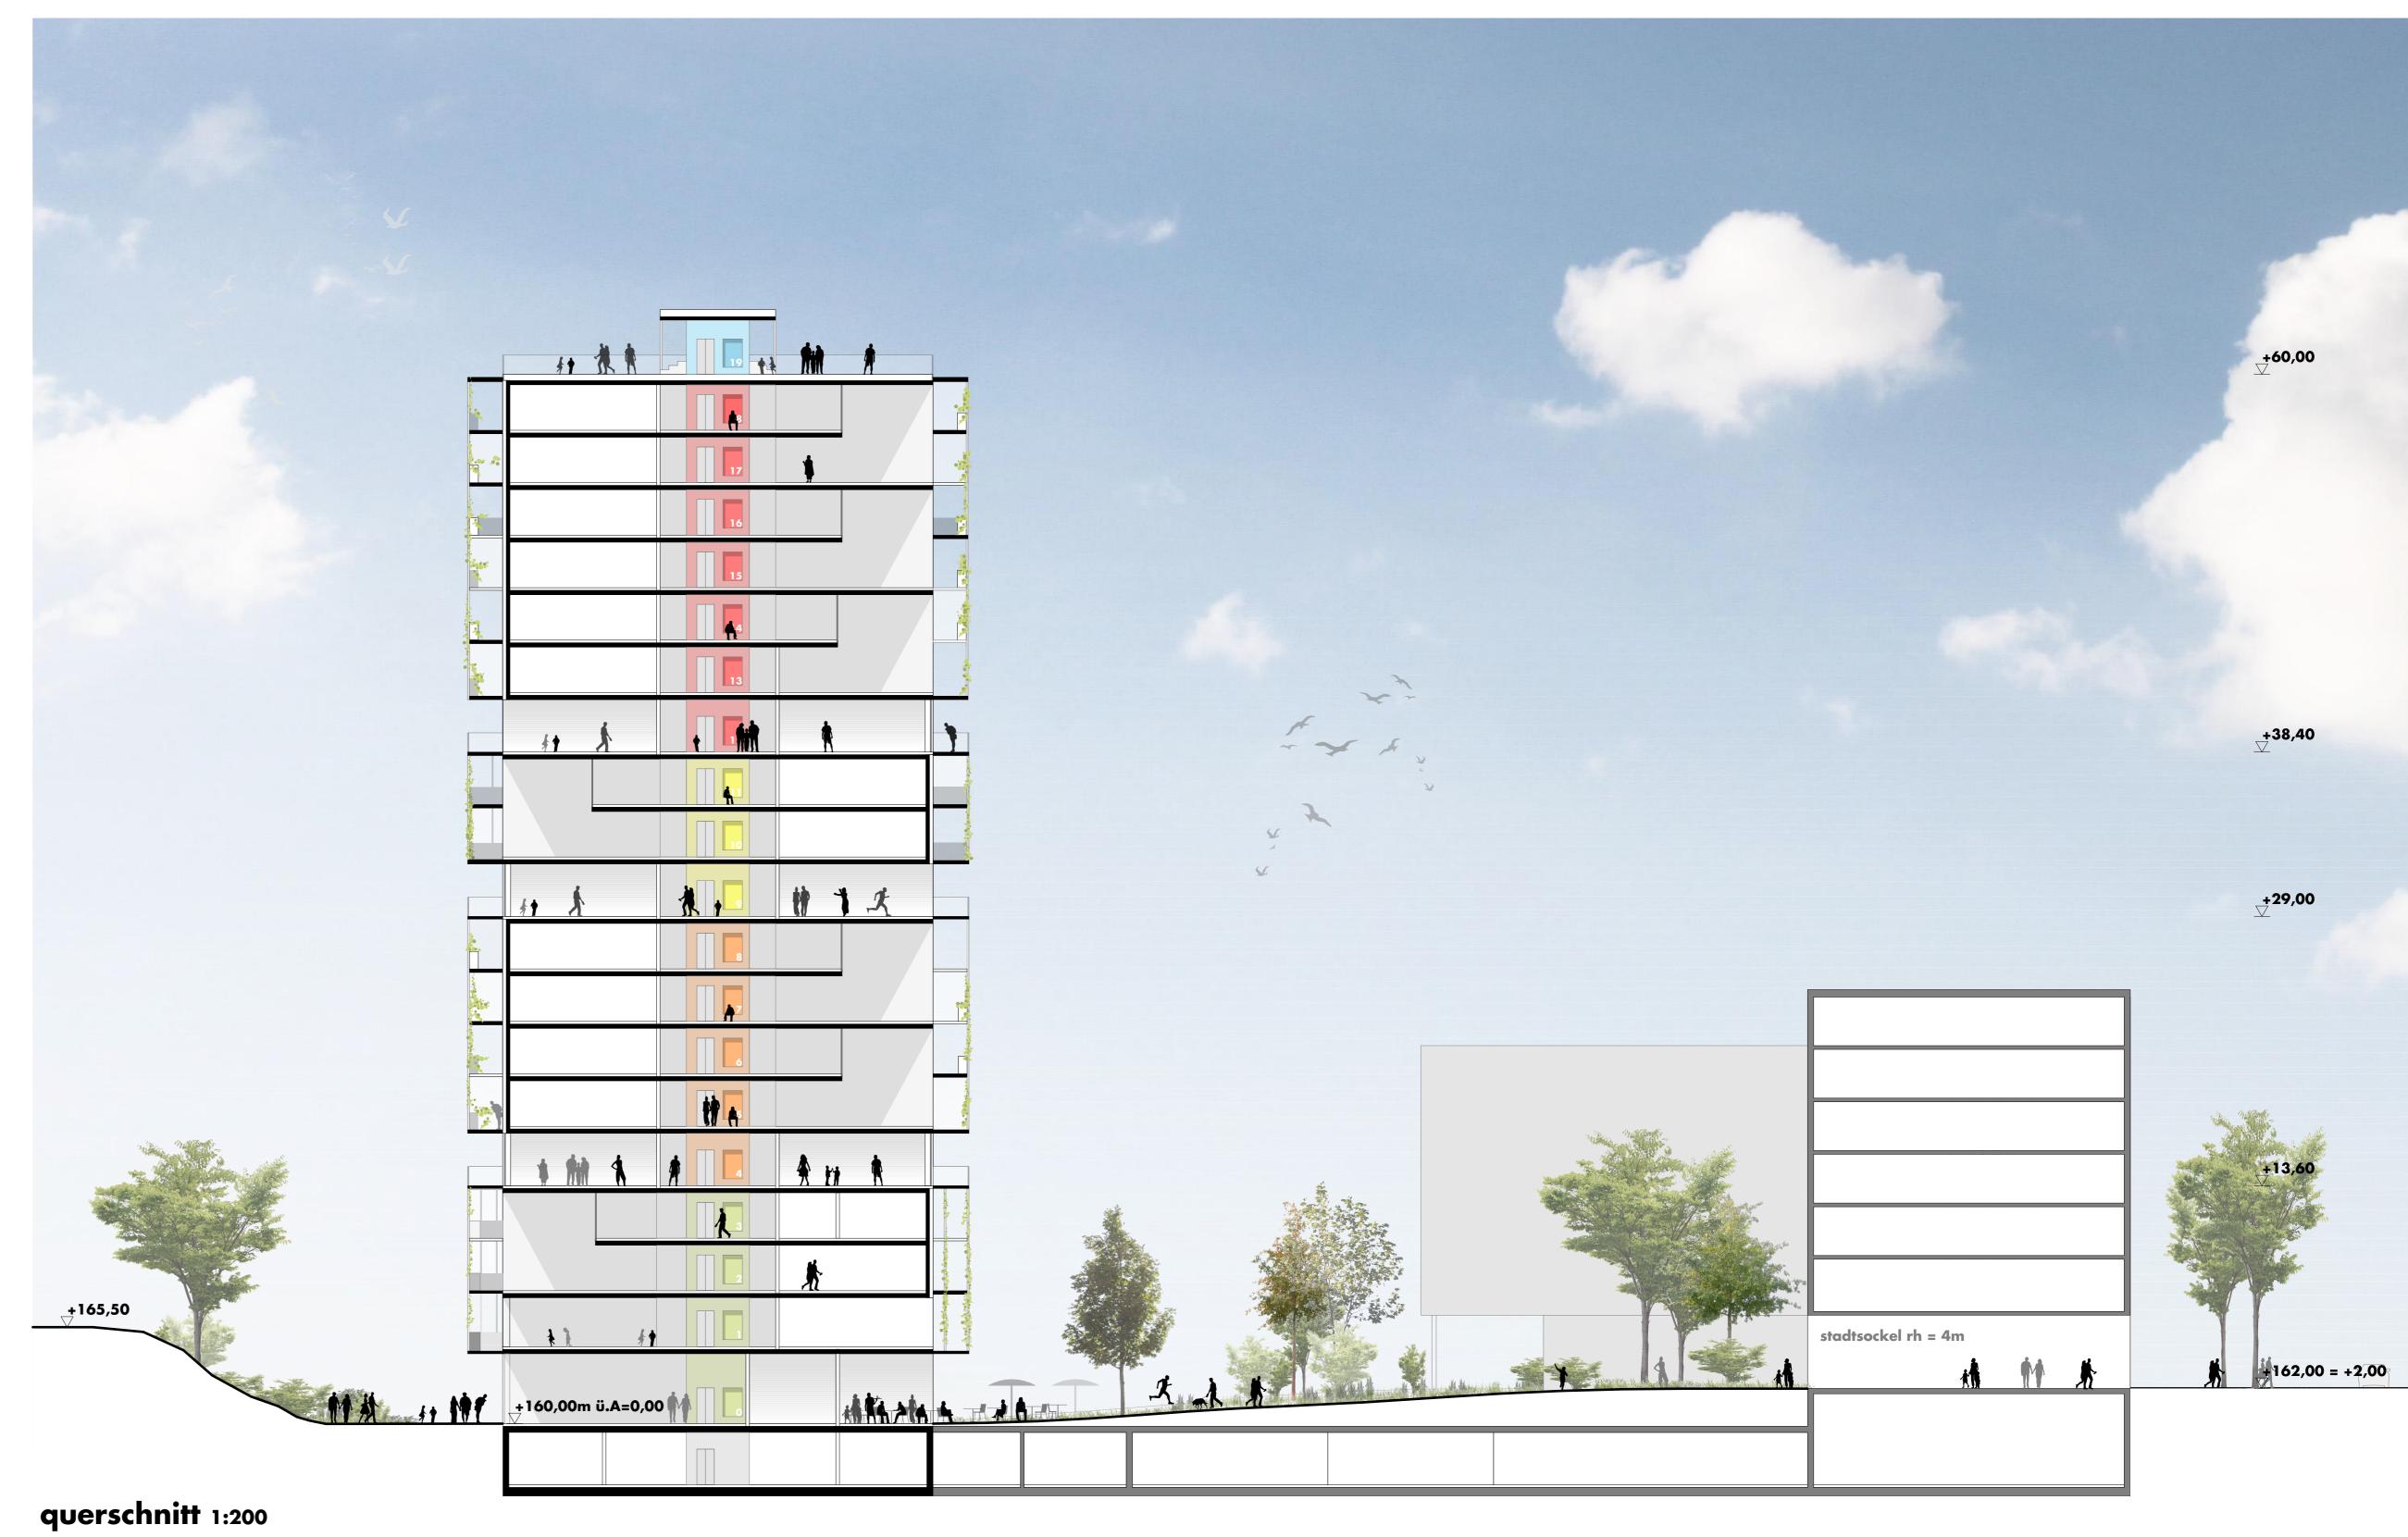


675248

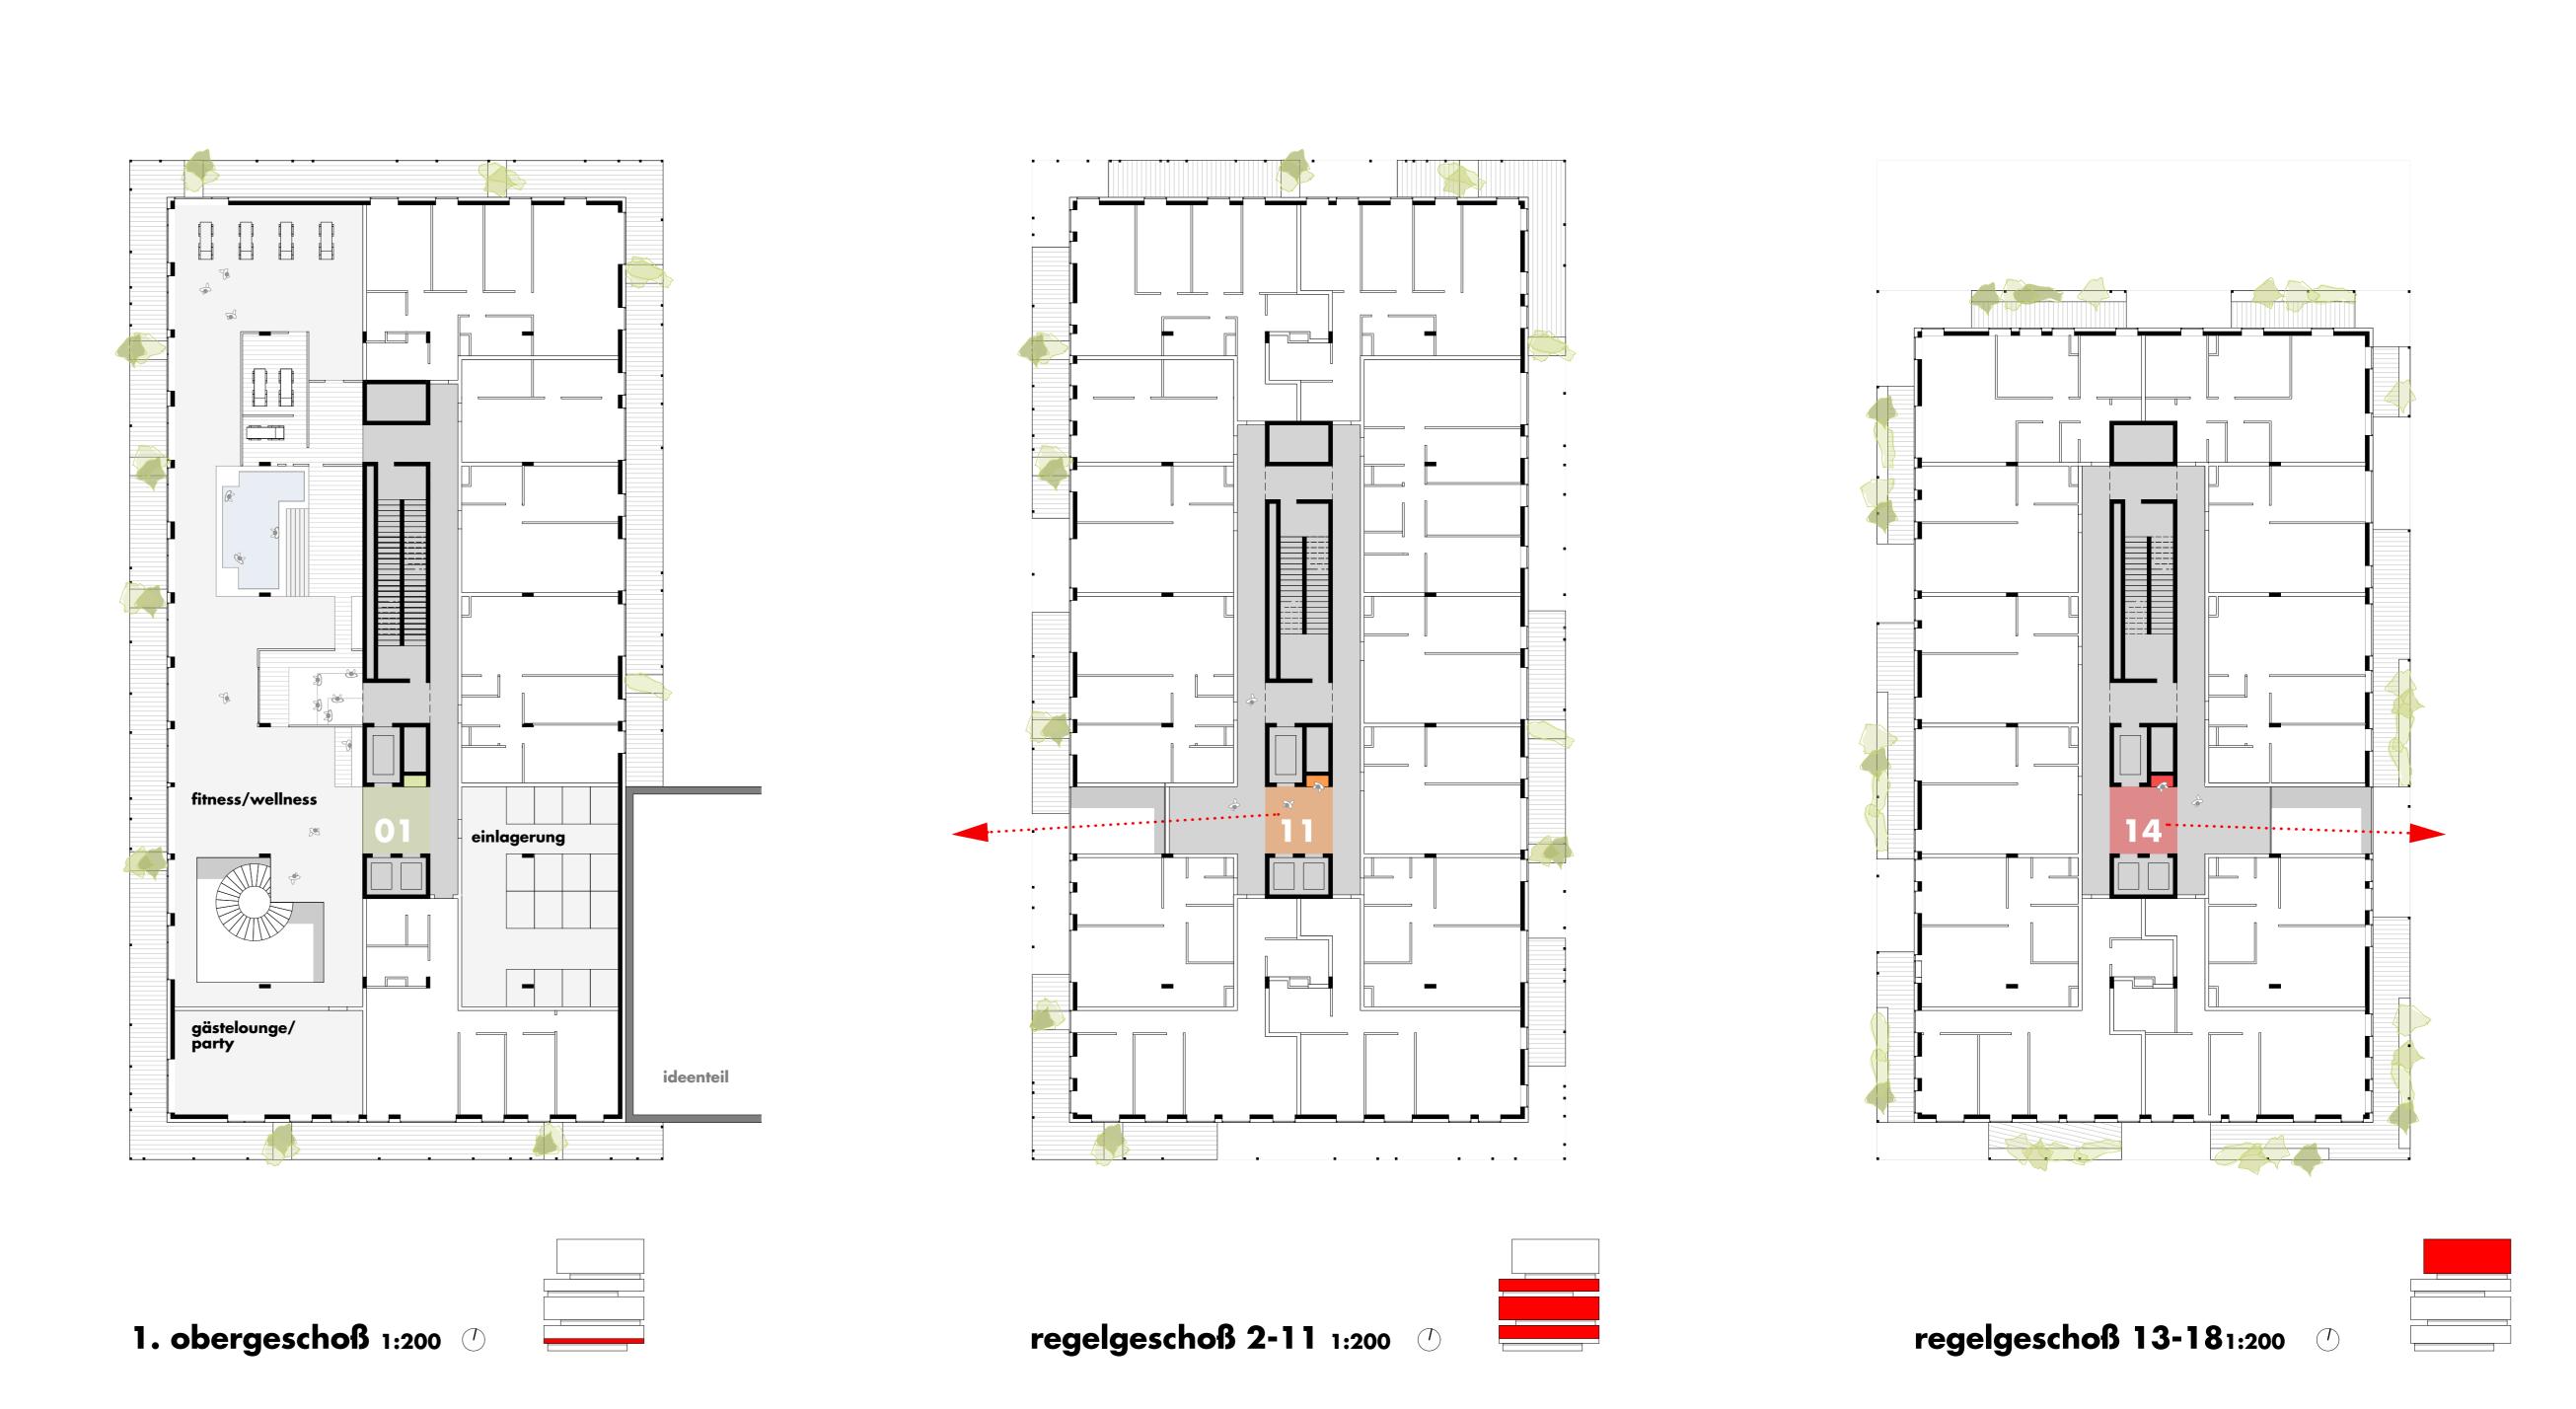



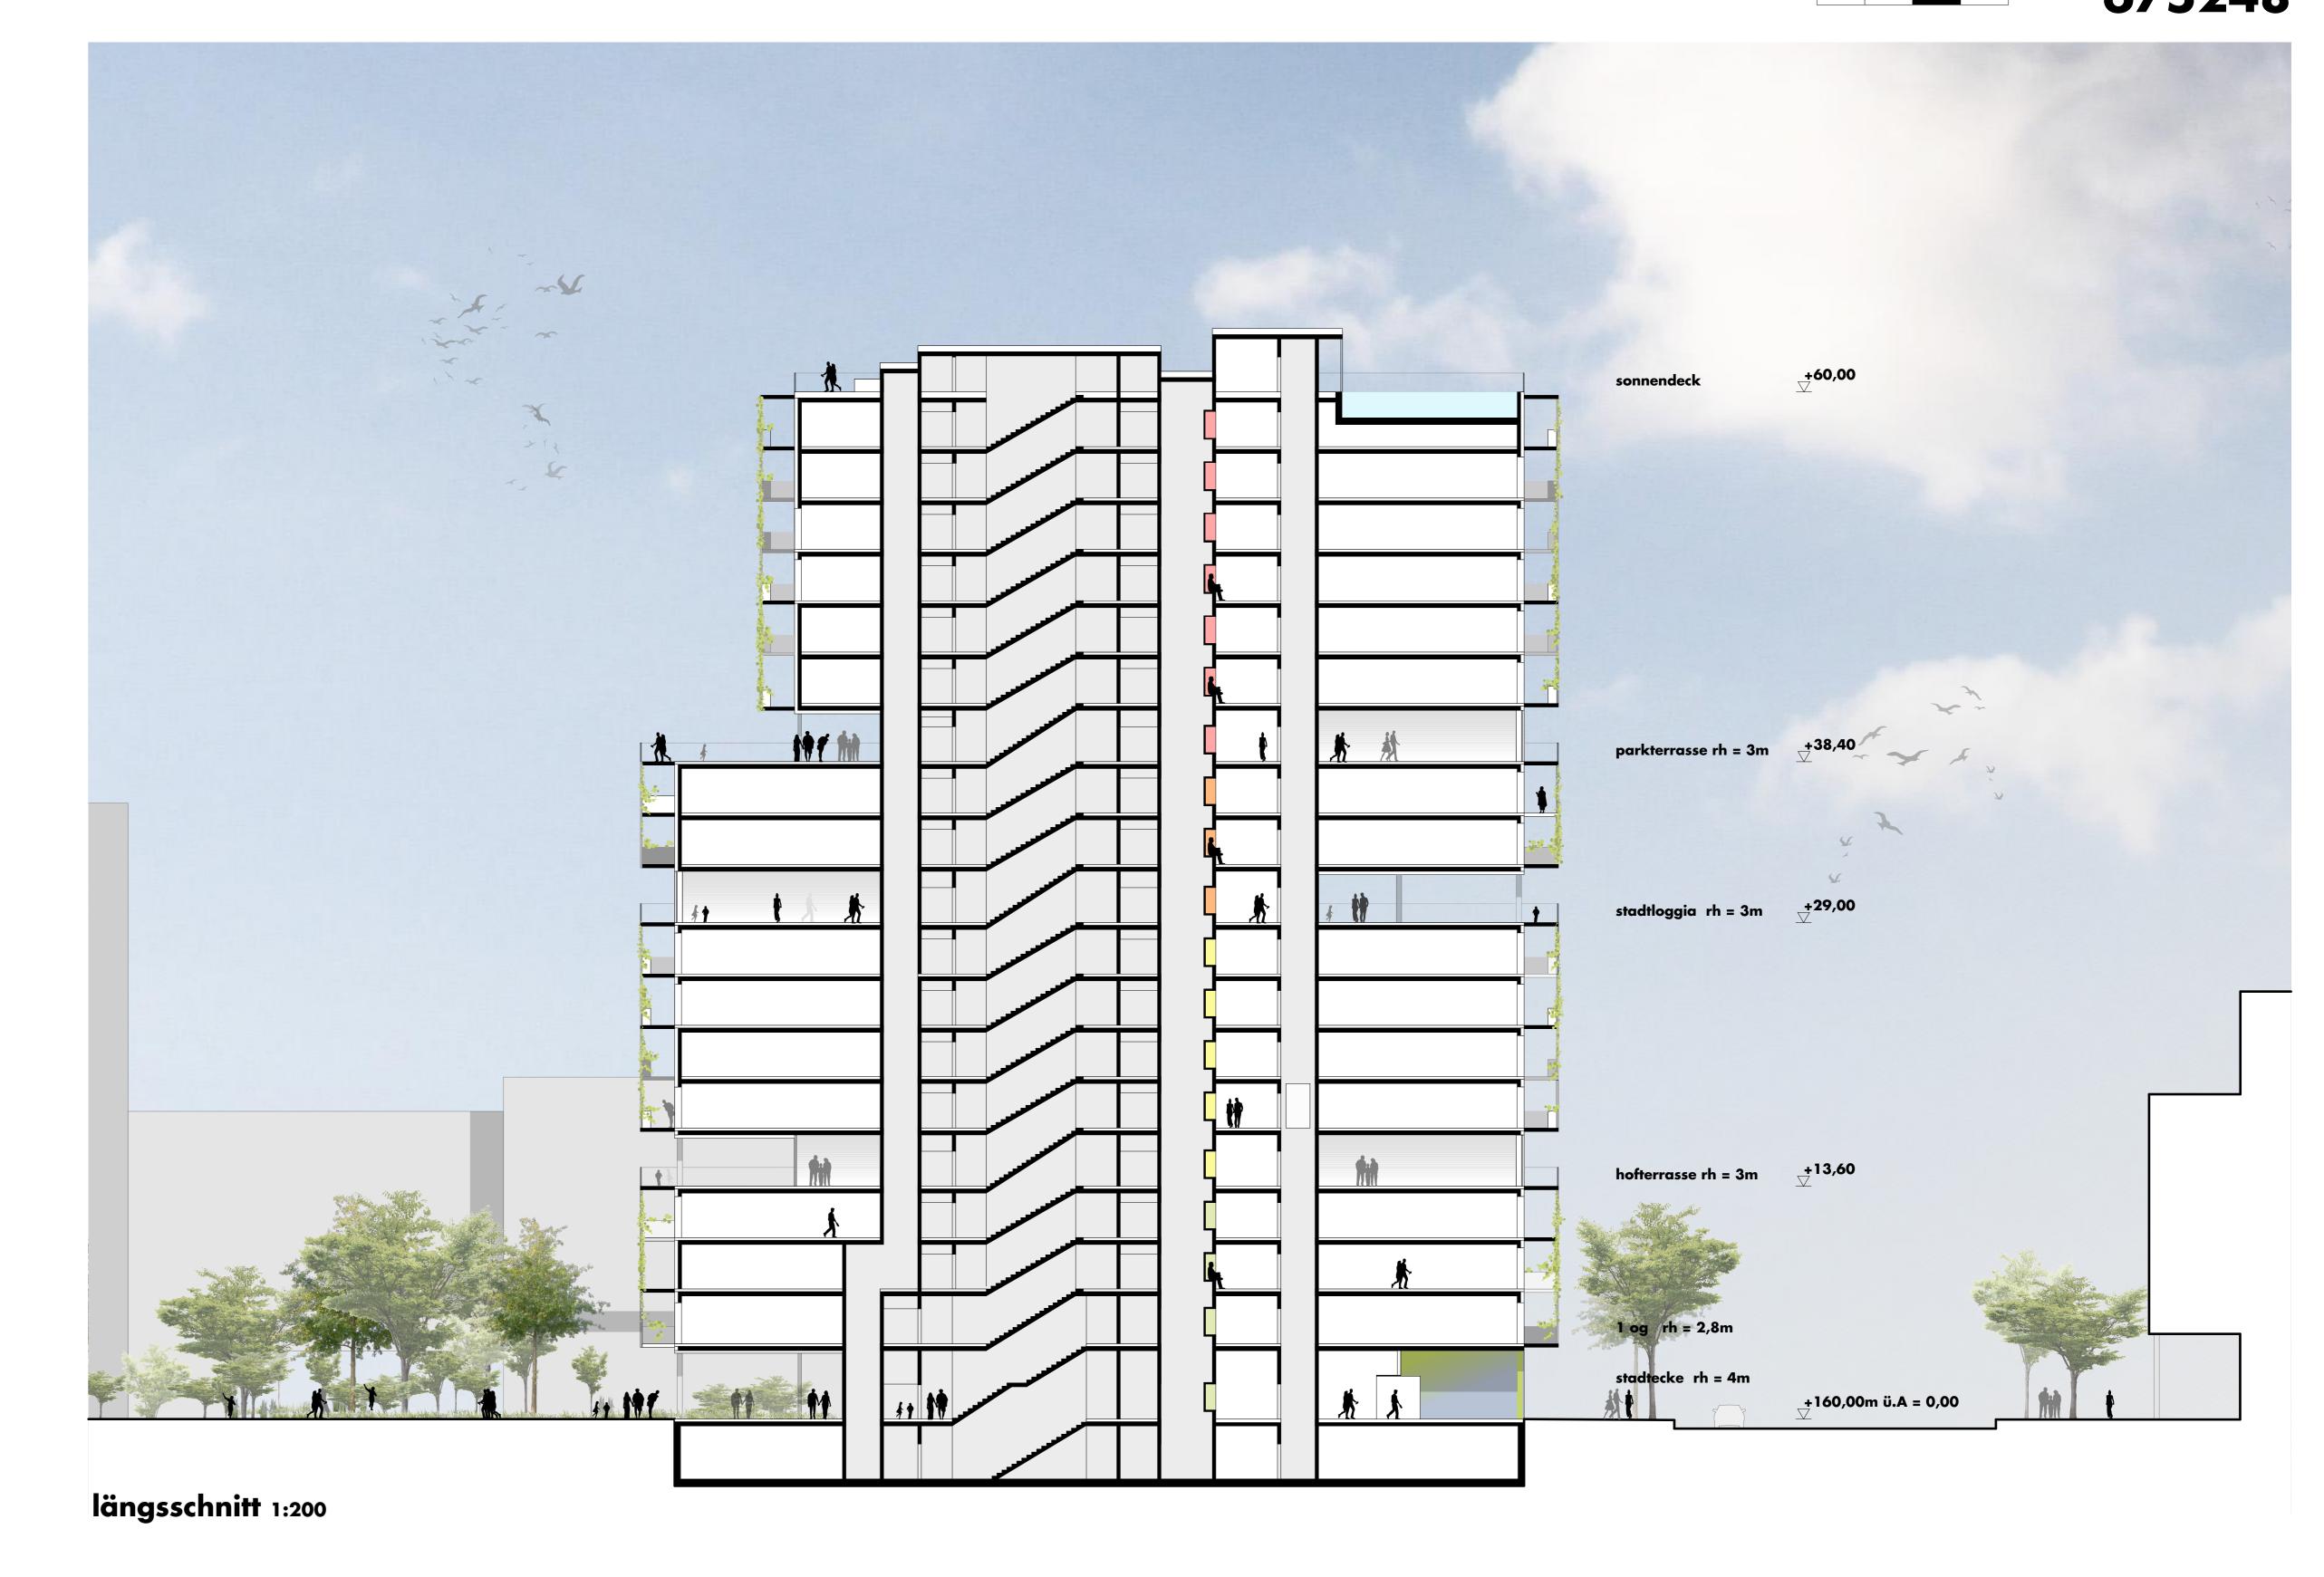


ansicht west 1:200

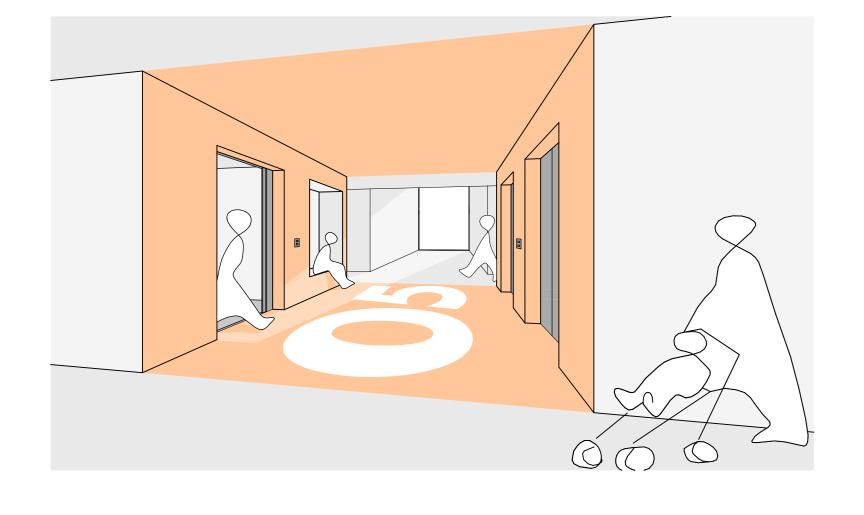


bassena
beim warten auf den aufzug kommt man ins gespräch




stadtecke
großzügiges foyer öffnet sich zum stadtraum

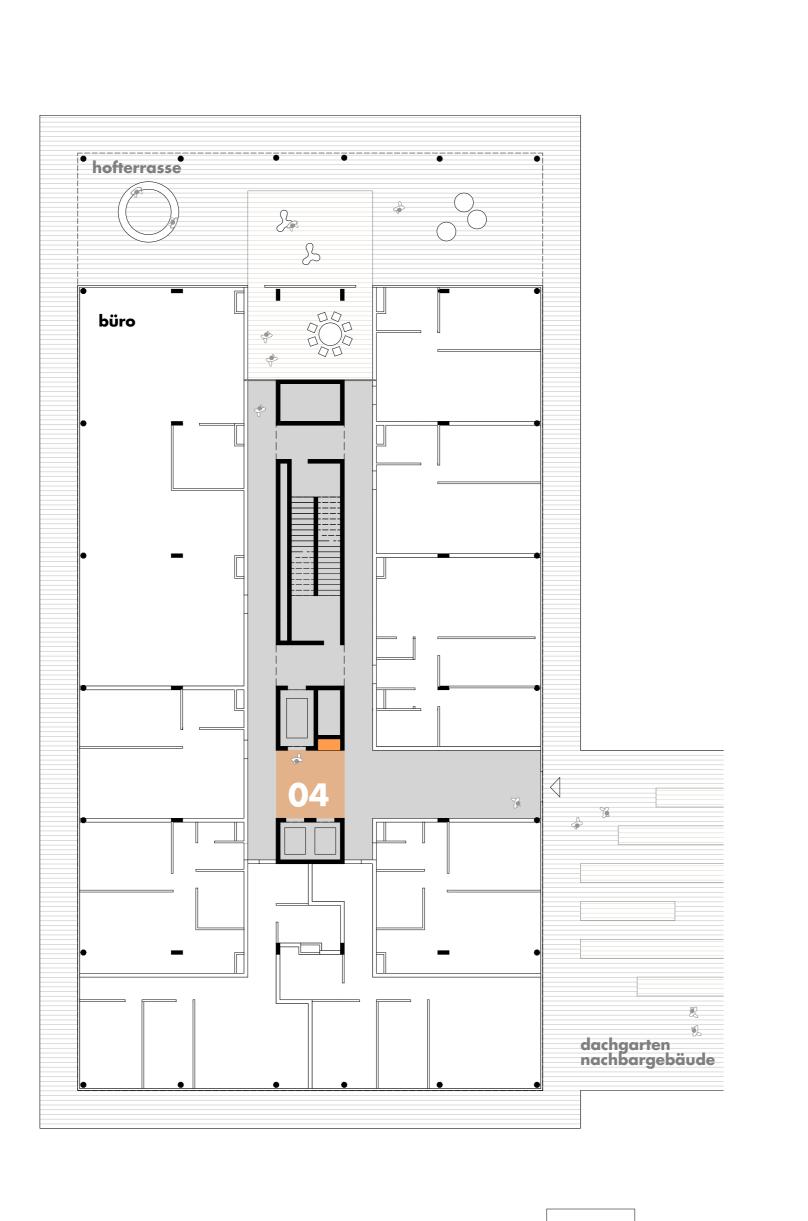



4. og hofterrasse 1:200

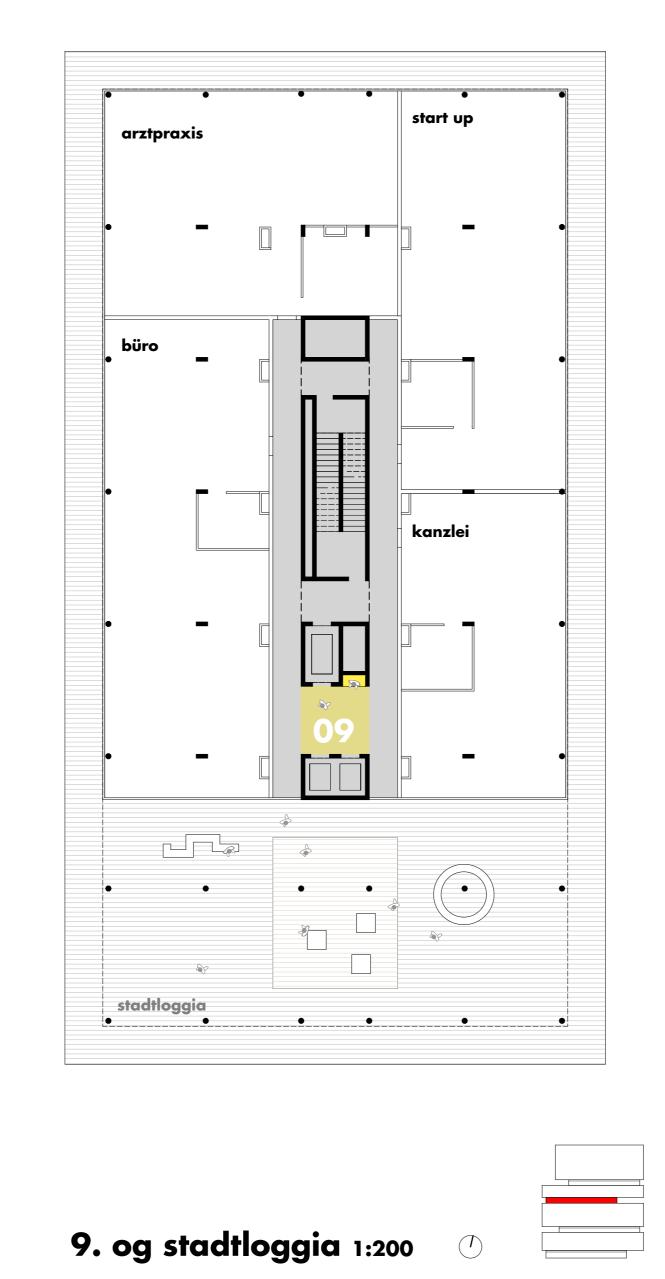

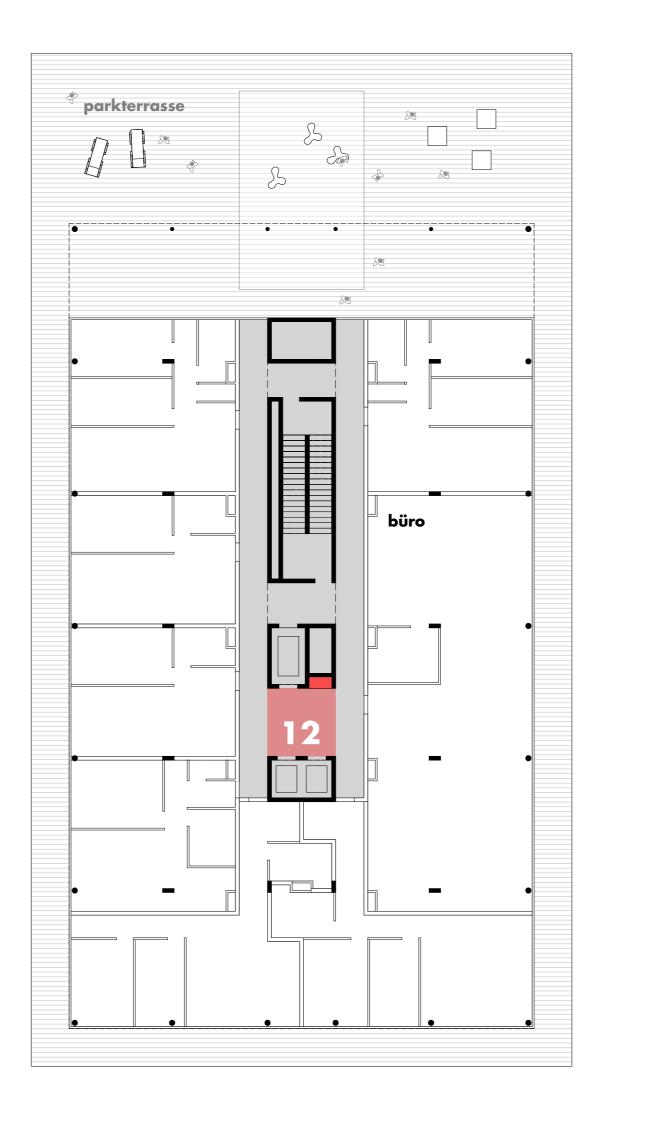


12. og parkterrasse1:200 🕛

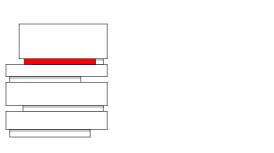


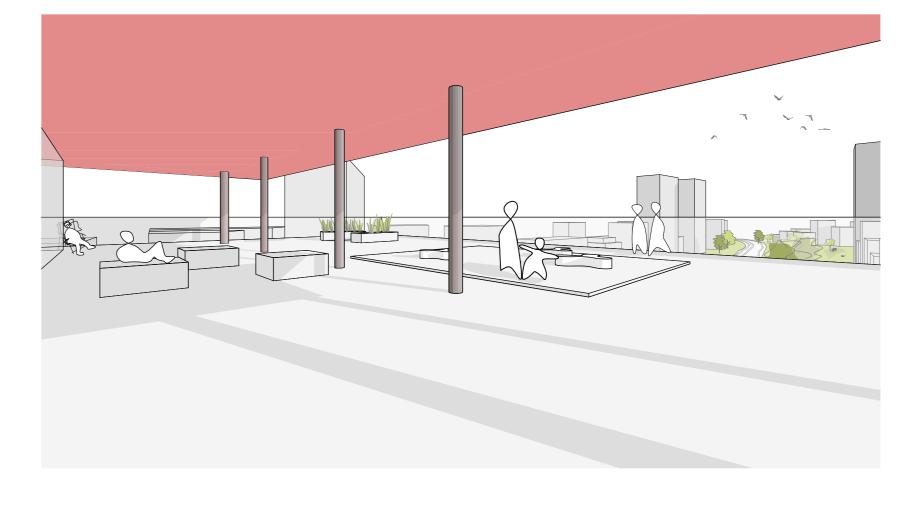

parkterrasse
mit panoramablick auf das parkband

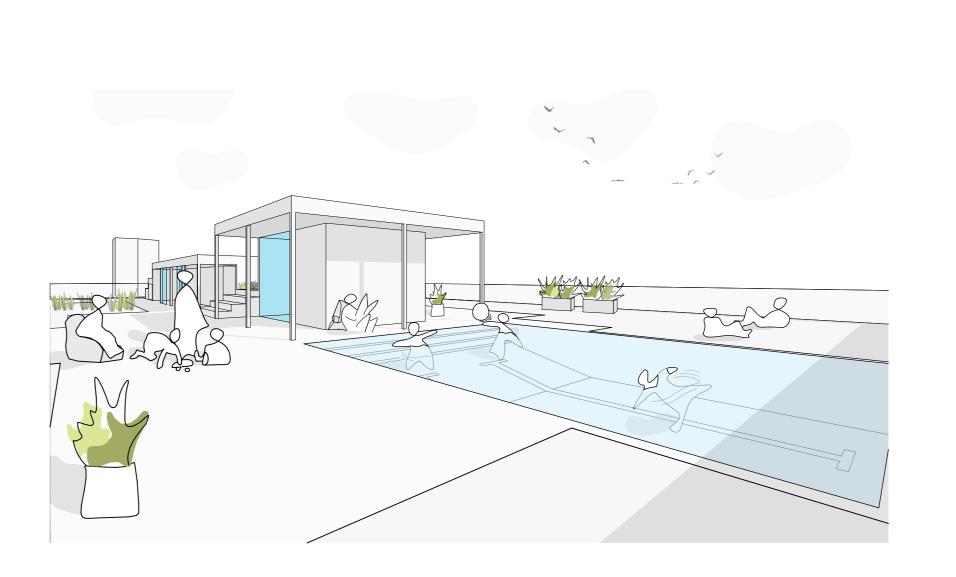

sonnendeck
pool für die bewohner mit ausblick zum riesenrad

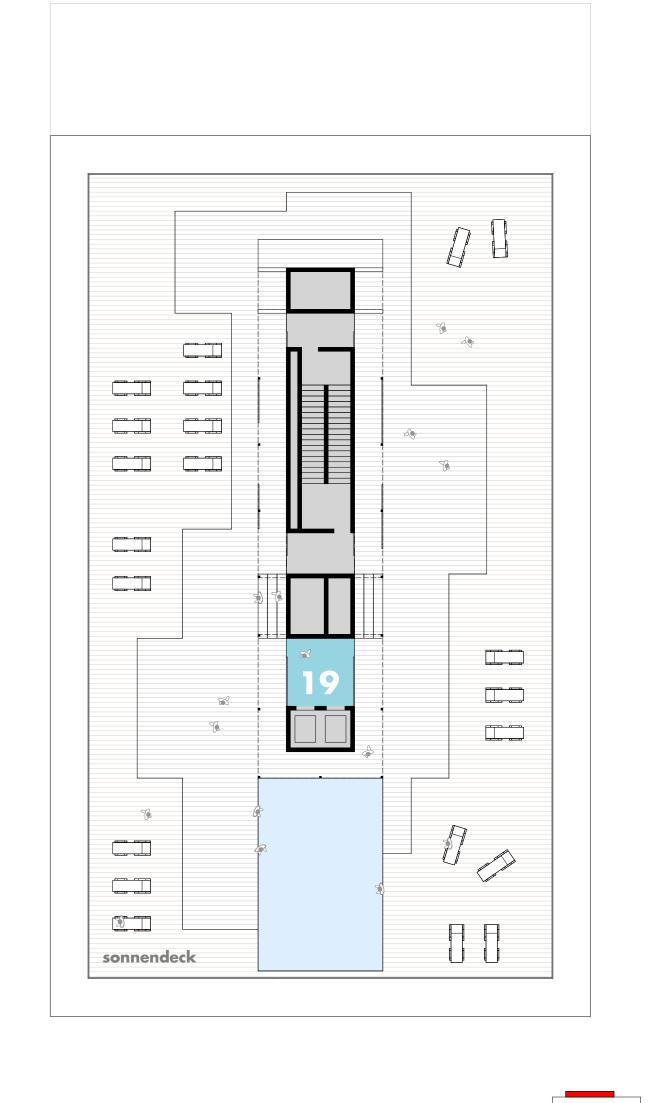


19. og sonnendeck 1:200

## wettbewerb wohnhochhaus nordbahnhof - wien baufeld 8





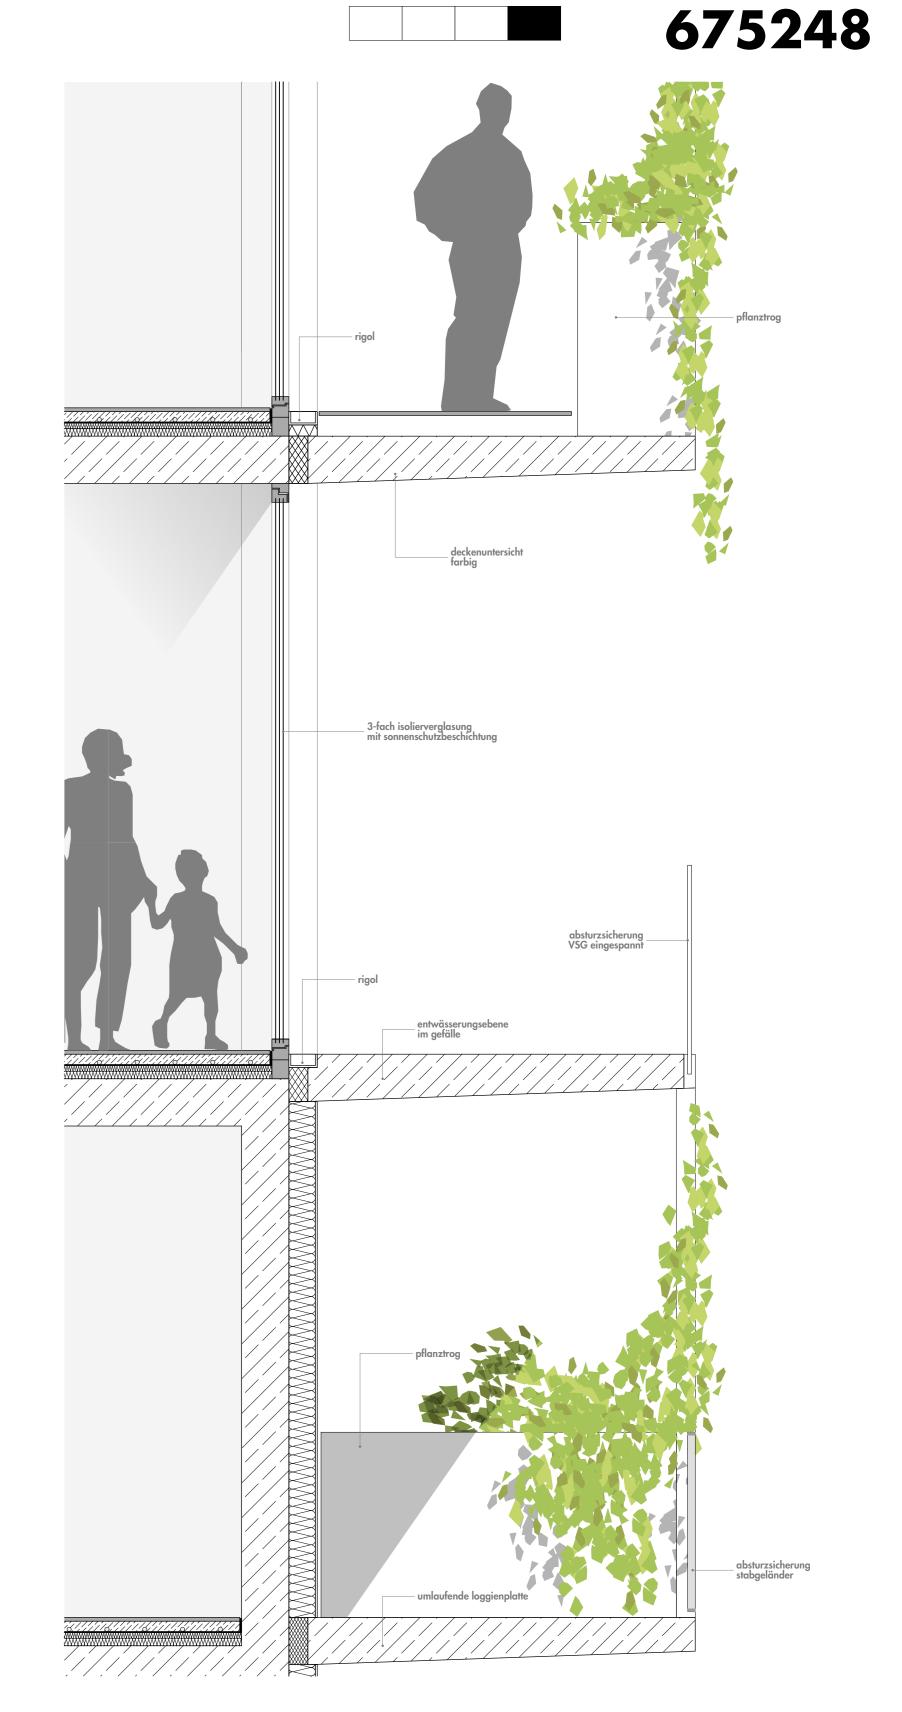


fassade 1:20

Ug 1:500





eckwohnungstypen 1:100

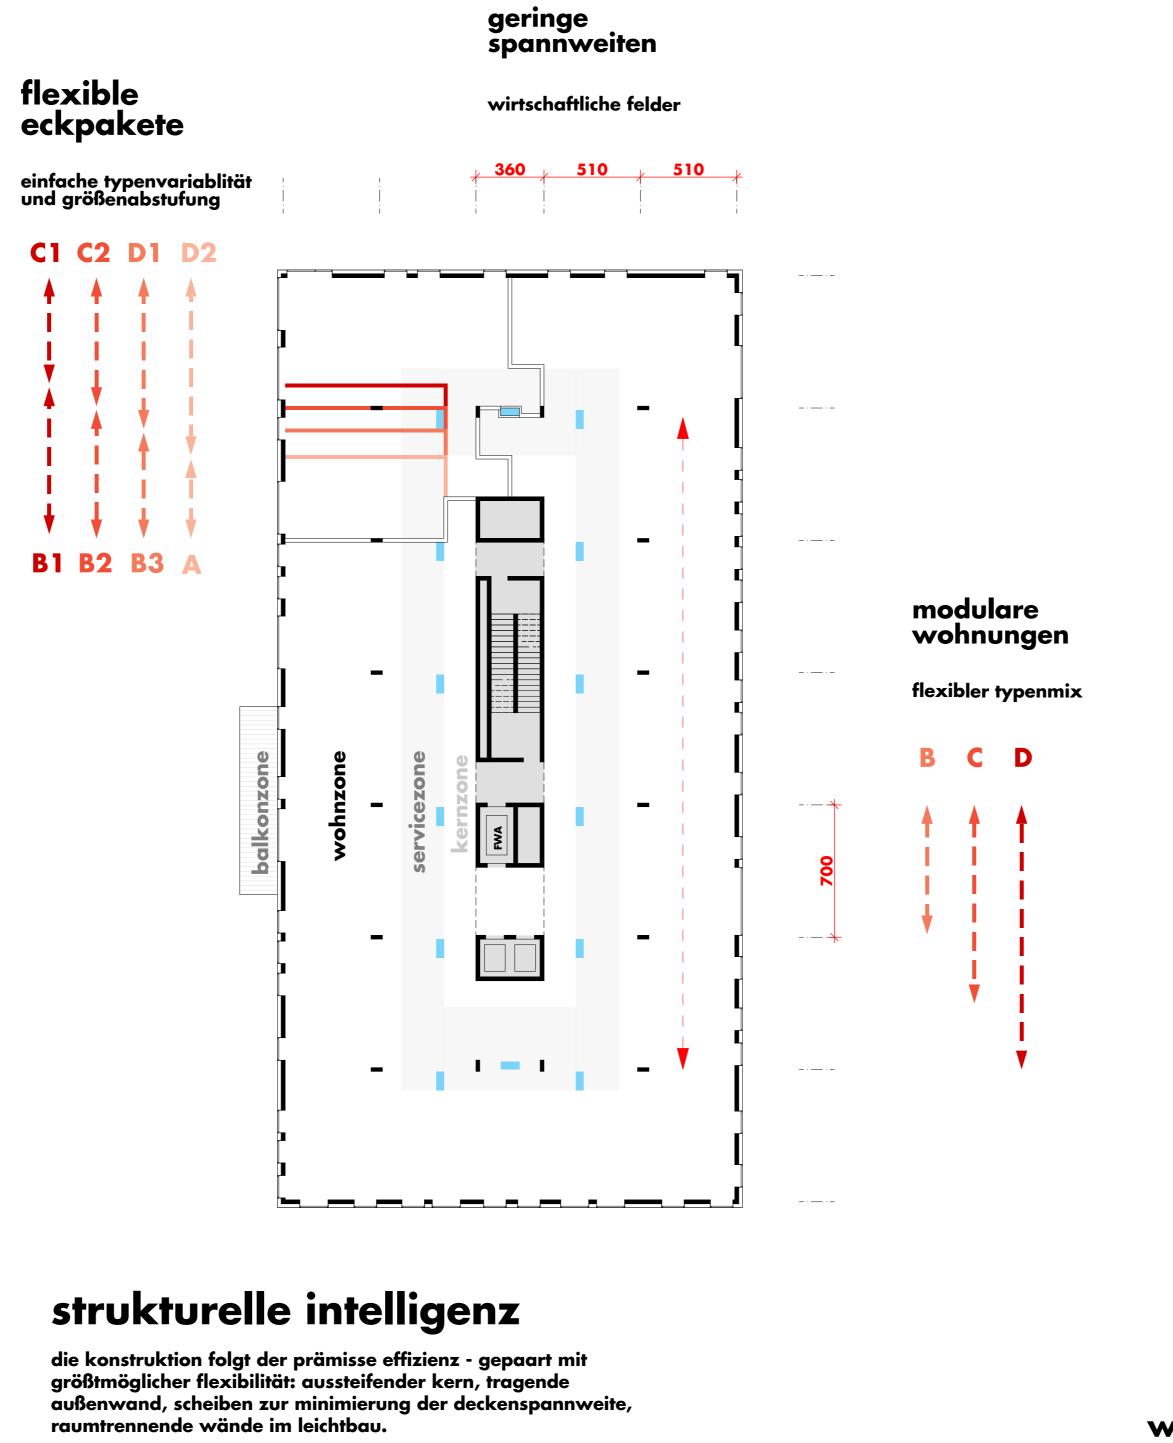




wohnungstypen modular 1:100

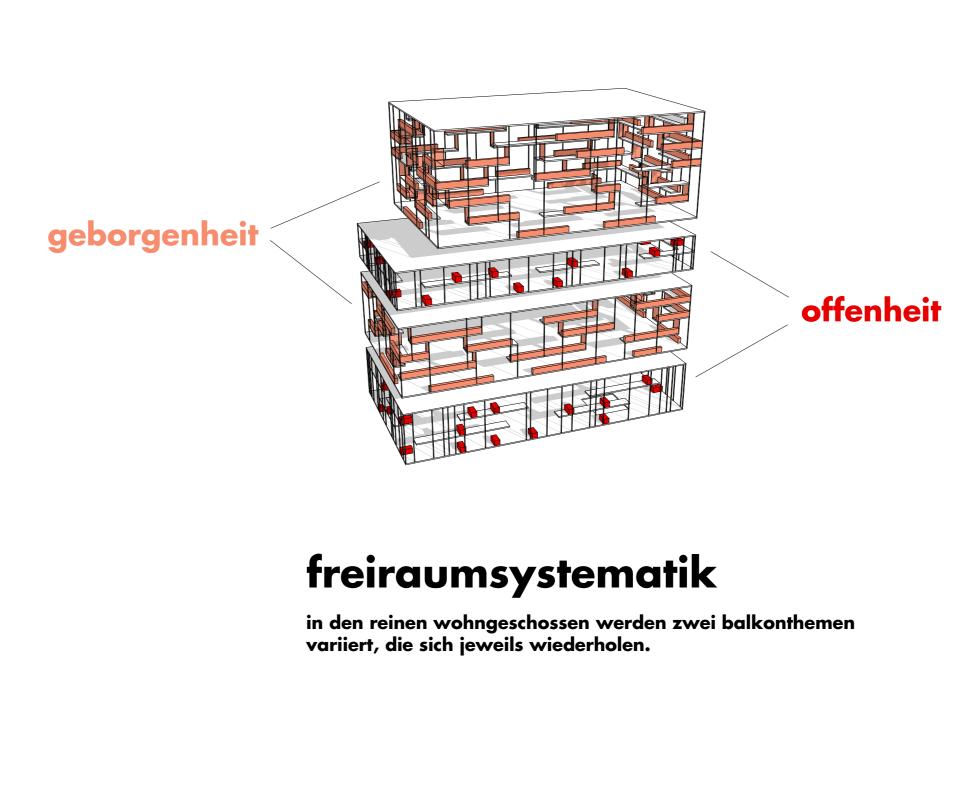

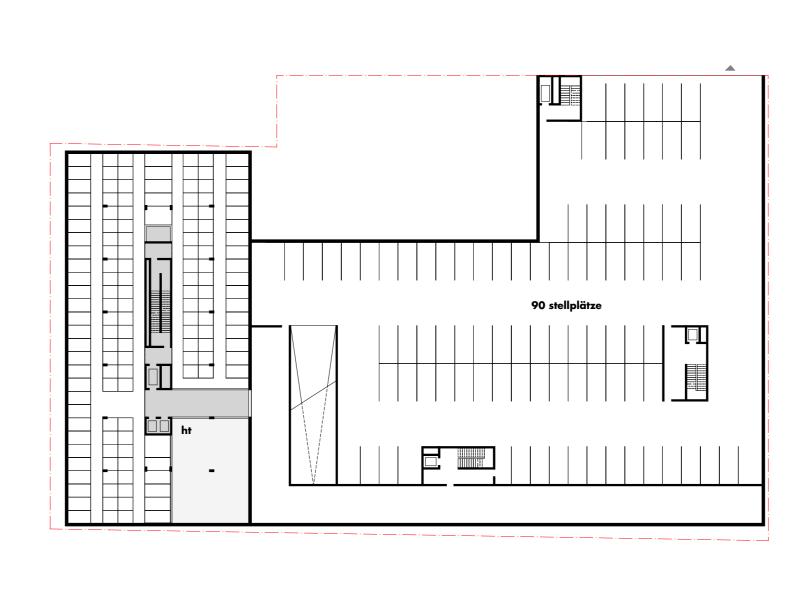

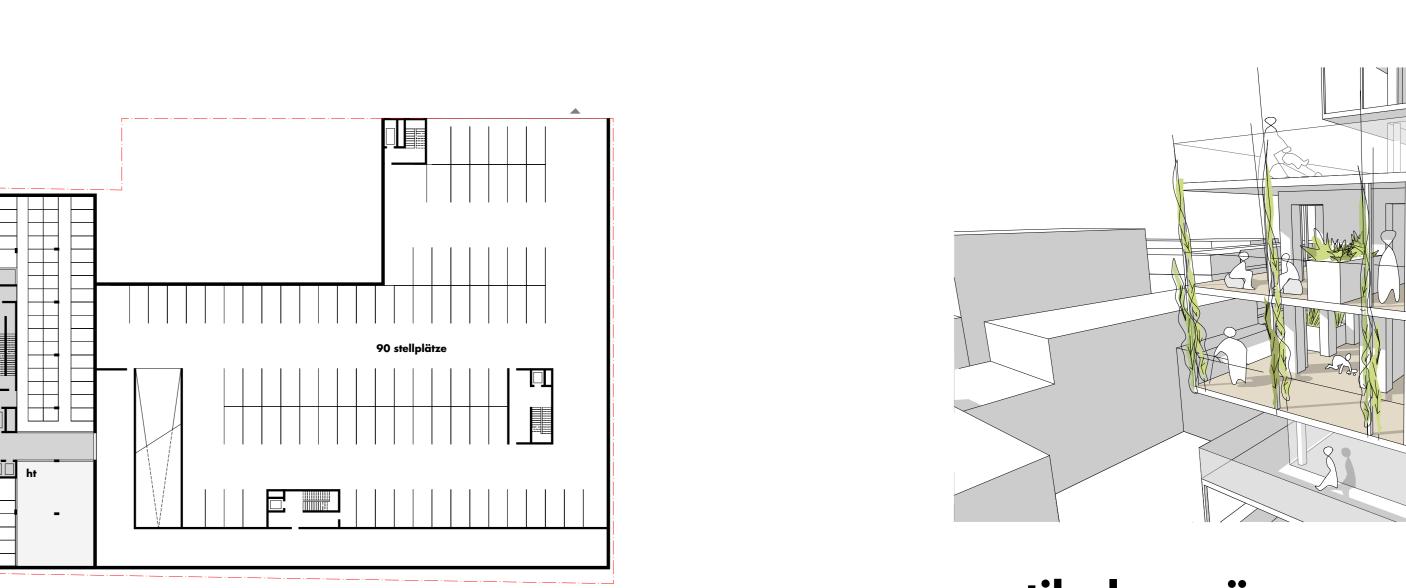

vertikales grün vertikale rankelemente verknüpfen die geschoße zu einem großzügigen freiraumpaket.

horizontales grün

durchgehende pflanztröge betonen die horizontalität und schaffen geborgenheit.